



**KNEER · SÜD**  
**FENSTER**

Wohnen mit Weitblick

**Holzdenkmal**  
**FENSTER**



## Unternehmensprofil

Unternehmensgründung	1932 durch Alois Kneer
Unternehmensentwicklung	unter der Leitung von Horst Kneer entwickelte sich die Unternehmensgruppe zu einem der größten Fenster- und Haustürenhersteller Deutschlands
Eigentümer	Familie Kneer
Geschäftsführung	Florian Kneer
Umsatz	über 100 Mio. Euro pro Jahr
Mitarbeiter gesamt	650
Produktionsvolumen	ca. 330.000 Fenstereinheiten und 7.000 Haustüren pro Jahr
Standorte	Westerheim Schnelldorf Massen



Produktion in Westerheim

Aluminium-Holz-Fenster  
Aluminium-Holz-Haustüren  
Kunststoff-Fenster  
Kunststoff-Haustüren

Produktion in Schnelldorf

Holz-Fenster  
Holz-Haustüren  
Aluminium-Kunststoff-Fenster  
Aluminium-Kunststoff-Haustüren  
Kunststoff-Fenster  
Kunststoff-Haustüren

Produktion in Massen

Aluminium-Haustüren  
Aluminium-Fenster

Vertriebswege

Fachhandel mit flächendeckendem Händlernetz  
Fertighausindustrie

Produkte

Fenster  
Haustüren  
Beschattungssysteme  
Insektenschutzsysteme



## Holzdenkmal-Fenster

### Unsere Fenster zur Denkmalpflege



Es besteht jetzt und in Zukunft ein enormer Bedarf an ganz speziellen Fenstern für die Renovierung von Gebäuden unter denkmalpflegerischen Gesichtspunkten.

Gefragt sind Fenster mit einer Anmutung wie vor Jahrhunderten und einer Technik von morgen.

Gerade bei der anspruchsvollen Modernisierung von Wohn- und Geschäftsgebäuden werden Fenster aus dem natürlichen Werkstoff Holz eingesetzt. Mit hohen Ansprüchen an Langlebigkeit und Optik.


Die Vorteile der Kneer-Südfenster Denkmalschutzfenster:

- Variable Stulp-Ansichtsbreiten bis 98 mm durch ausgeklügelte Konstruktionen
- Optimale Dichtigkeit durch zwei umlaufende Dichtungsebenen
- Top-Wärmedämmung durch Systemstärken bis 82 mm
- Hoher Schallschutz durch große Bautiefen
- Langlebigkeit durch vorgesetzte oder integrierte Wetterschenkel
- Authentische Fensterkonstruktionen mit 4 mm Falzluft durch eingefräste Schließstücke (HDF 82 Antik plus)
- Vielfältige Gestaltungsmöglichkeiten aufgrund einer riesigen Auswahl an stilgetreuen Zierprofilen und Kapitellen
- Sonderanfertigungen von speziellen Zierprofilen nach exaktem historischen Vorbild

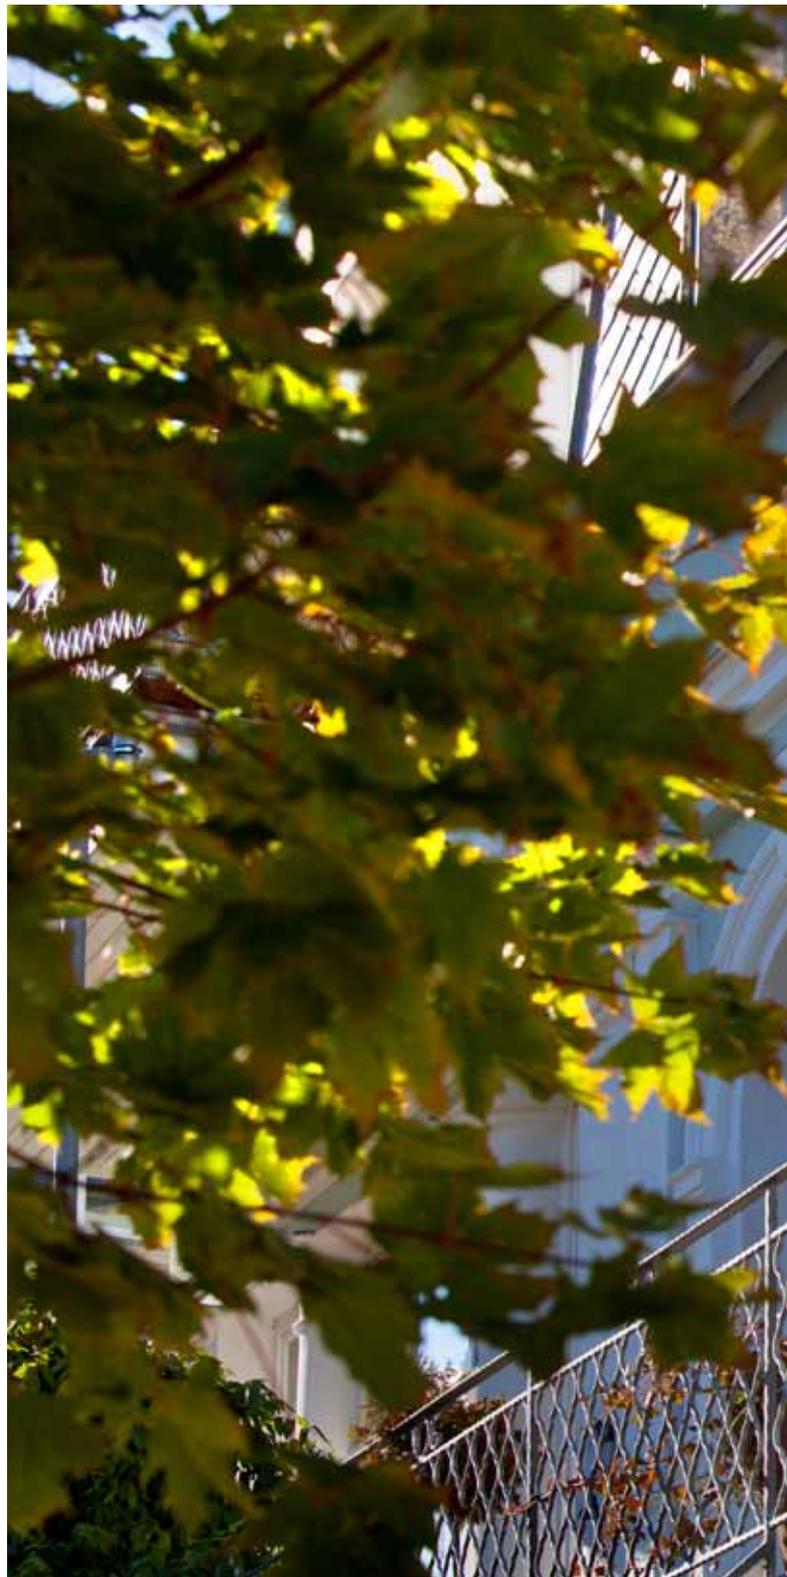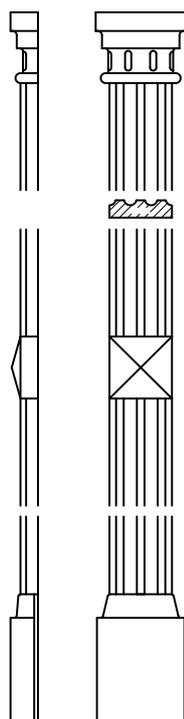



## Unsere Holzdenkmal-Systeme

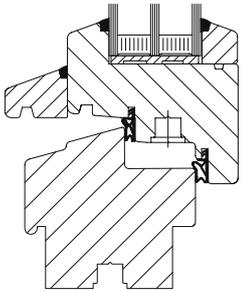


### HF 82 Effizient Stil

Seite 8

#### Einstiegsmodell mit 82 mm Bautiefe

- Schmale Ansichten
- Rundbogen und Sonderformen möglich
- Vorgesetzter Wetterschenkel
- Stumpfe Glasstäbe

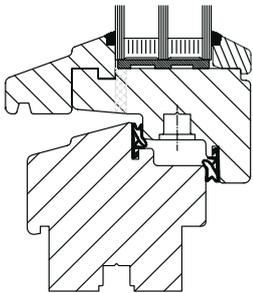


### HDF 82 Stil

Seite 9

#### Das variable Denkmalfenster

- Sehr schmale Ansichten
- Rundbogen und Sonderformen möglich
- Integrierter Wetterschenkel
- Überfälzte Glasstäbe

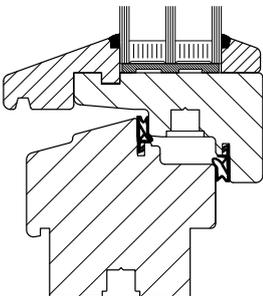


### HDF 82 Antik

Seite 10

#### DAS Denkmalfenster

- Minimale Ansichtsbreiten
- Integrierter Wetterschenkel
- Stumpfe Glasstäbe
- Nur rechteckige Fenster möglich

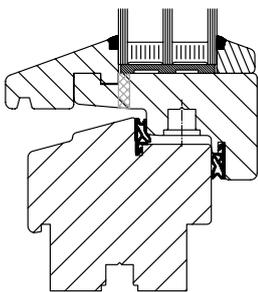


### HDF 82 Antik Plus

Seite 11

#### Das historische Denkmalfenster

- Minimale Ansichtsbreiten
- Integrierter Wetterschenkel
- Stumpfe Glasstäbe
- Nur rechteckige Fenster möglich
- Mit eingefrästen Schließplatten und 4 mm Falzluft

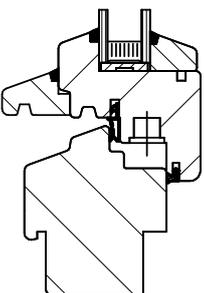

### HDF 68 Stil

Seite 12

#### Denkmalfenster mit 68 mm Bautiefe



- Schmale Ansichten
- Rundbogen und Sonderformen möglich
- Vorgesetzter Wetterschenkel
- Stumpfe Glasstäbe

## Holzdenkmal-Systeme im Überblick



	HF 82 Effizient Stil	HDF 82 Stil	HDF 82 Antik	HDF 82 Antik Plus	HDF 68 Stil
<b>Bautiefe</b>	82 mm	82 mm	82 mm	82 mm	68 mm
<b>Maximale Scheibenstärke</b>	44 mm (2- oder 3-fach-Ver- glasung möglich)	44 mm (2- oder 3-fach-Ver- glasung möglich)	44 mm (2- oder 3-fach-Ver- glasung möglich)	44 mm (2- oder 3-fach-Ver- glasung möglich)	32 mm (2-fach-Scheibe)
<b>Ansichtsbreite seitlich/oben</b>	113 mm (Sonder 108 mm)	103 mm	98 mm	98 mm	112 mm
<b>Ansichtsbreite unten</b>	129 mm (Sonder 124 mm)	118 mm	113 mm	113 mm	124 mm
<b>Ansichtsbreite Stulp</b>	128 mm (Sonder 118 mm)	108 mm	98 mm	98 mm	116 mm
<b>Ansichtsbreite Setzholz</b>	171 mm (Sonder 161 mm)	151 mm	141 mm	141 mm	160 mm
<b>Ansichtsbreite Kämpfer</b>	178 mm (Sonder 168 mm)	158 mm	148 mm	148 mm	162 mm
<b>Wetterschenkel</b>	vorgesetzt	angefräst, ohne Wartungsfuge	angefräst, ohne Wartungsfuge	angefräst, ohne Wartungsfuge	vorgesetzt
<b>Glasstab</b>	stumpf	überfälzt	stumpf	stumpf	stumpf
<b>Beschlag</b>	aufliiegend, SIEGE- NIA-AUBI, Titan AF	aufliiegend, SIEGE- NIA-AUBI, Titan AF	aufliiegend, SIEGE- NIA-AUBI, Titan AF	aufliiegend, SIEGE- NIA-AUBI, Titan AF	aufliiegend, ROTO NT
<b>Eckverbindung</b>	Schlitz-Zapfen	Dübel	Dübel	Dübel	Schlitz-Zapfen
<b>Dichtungssystem</b>	zwei Flügeldichtun- gen, umlaufend	eine Rahmen-, eine Flügeldichtung, umlaufend	eine Rahmen-, eine Flügeldichtung, umlaufend	eine Rahmen-, eine Flügeldichtung, umlaufend	zwei Flügeldichtun- gen, umlaufend
<b>Wärmedäm- mung</b>	bis 0,83 W/m <sup>2</sup> K	bis 0,82 W/m <sup>2</sup> K	bis 0,81 W/m <sup>2</sup> K	bis 0,81 W/m <sup>2</sup> K	bis 1,0 W/m <sup>2</sup> K
<b>Formen</b>	Rundbogen und Sonderformen möglich	Rundbogen und Sonderformen möglich	keine Rundbogen und Sonderformen möglich	keine Rundbogen und Sonderformen möglich	Rundbogen und Sonderformen möglich
<b>max. Flügelgrößen</b>	1190 x 2460 mm	750 x 2100 mm	600 x 1200 mm	600 x 1200 mm	600 x 2000 mm
<b>Rahmenwange</b>	schräg	gerade	gerade	gerade	gerade

## System: HF 82 Effizient Stil



Achtung Sonderlösung! Hier mit Flügel 73 mm (Standard 78 mm)

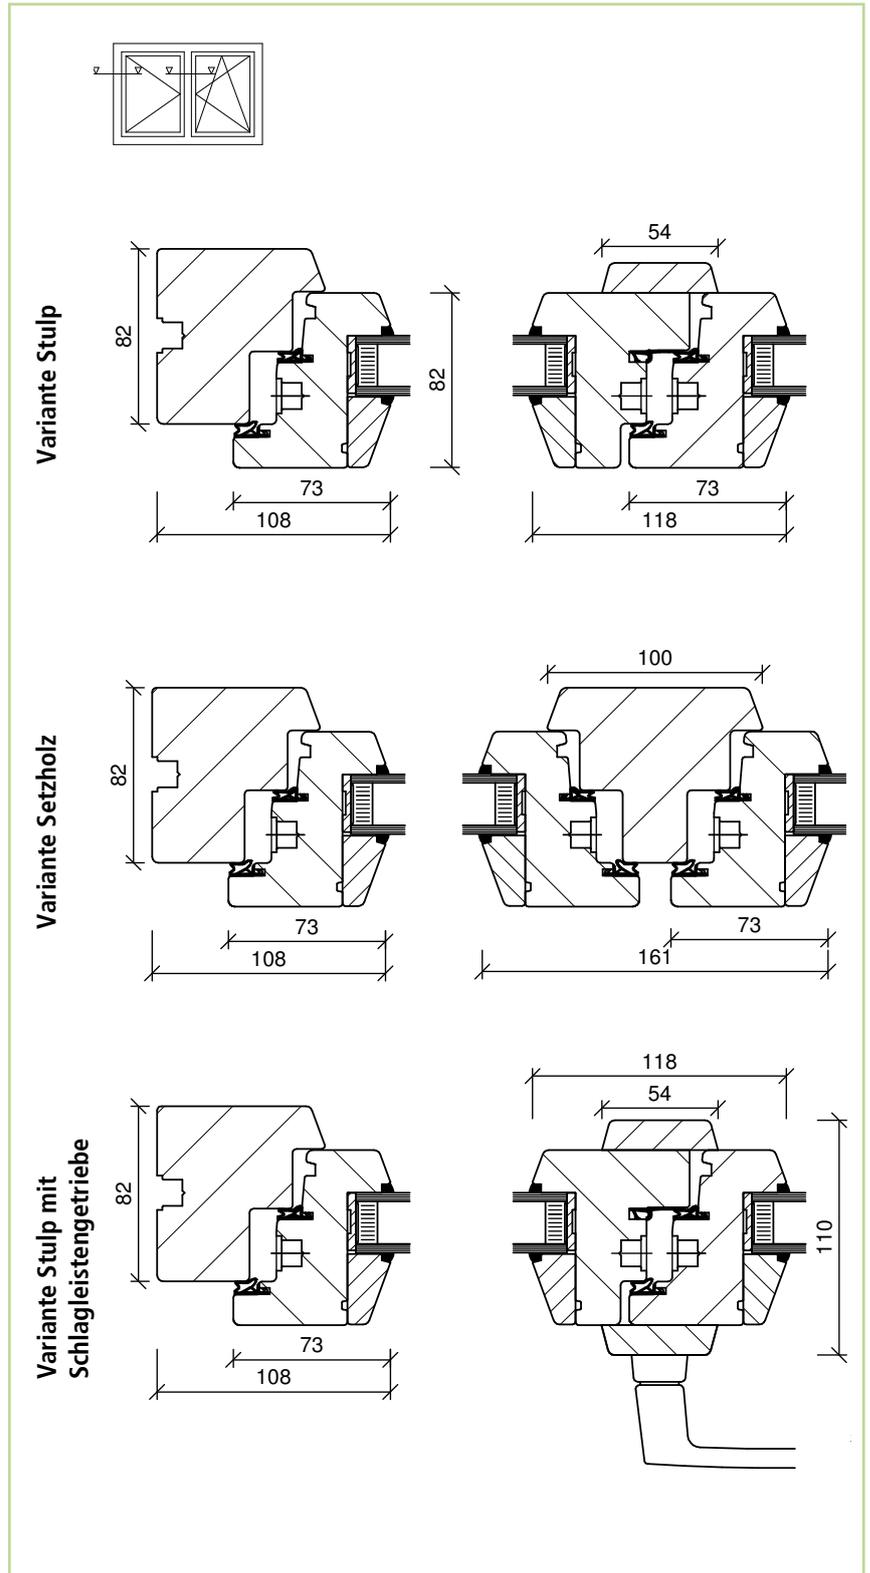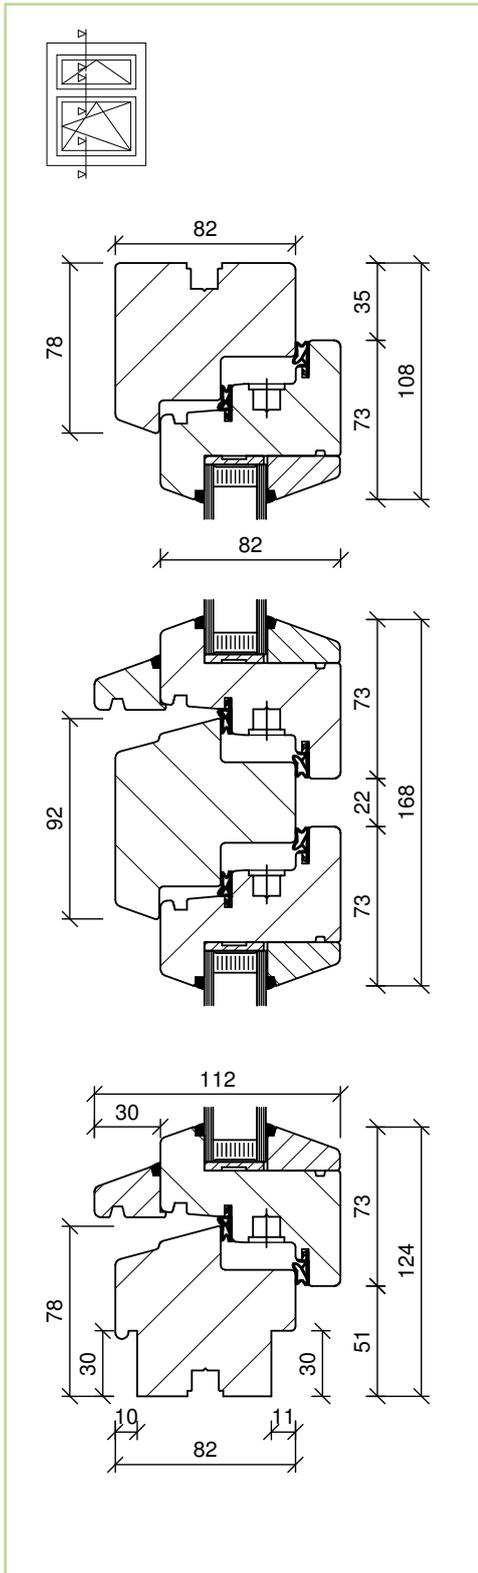



**System: HDF 82 Stil**

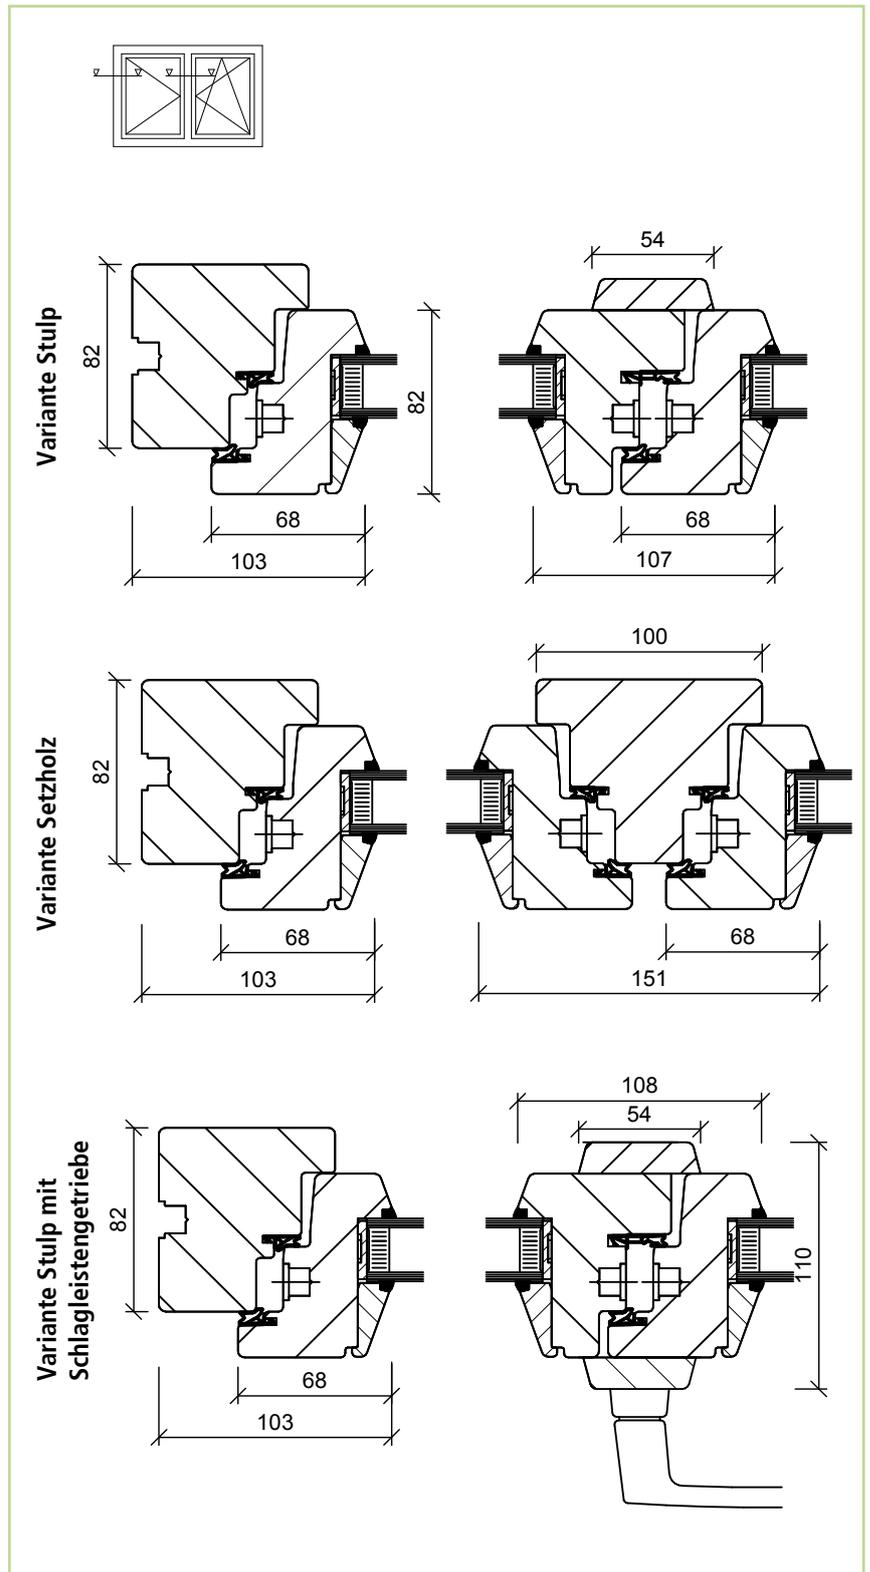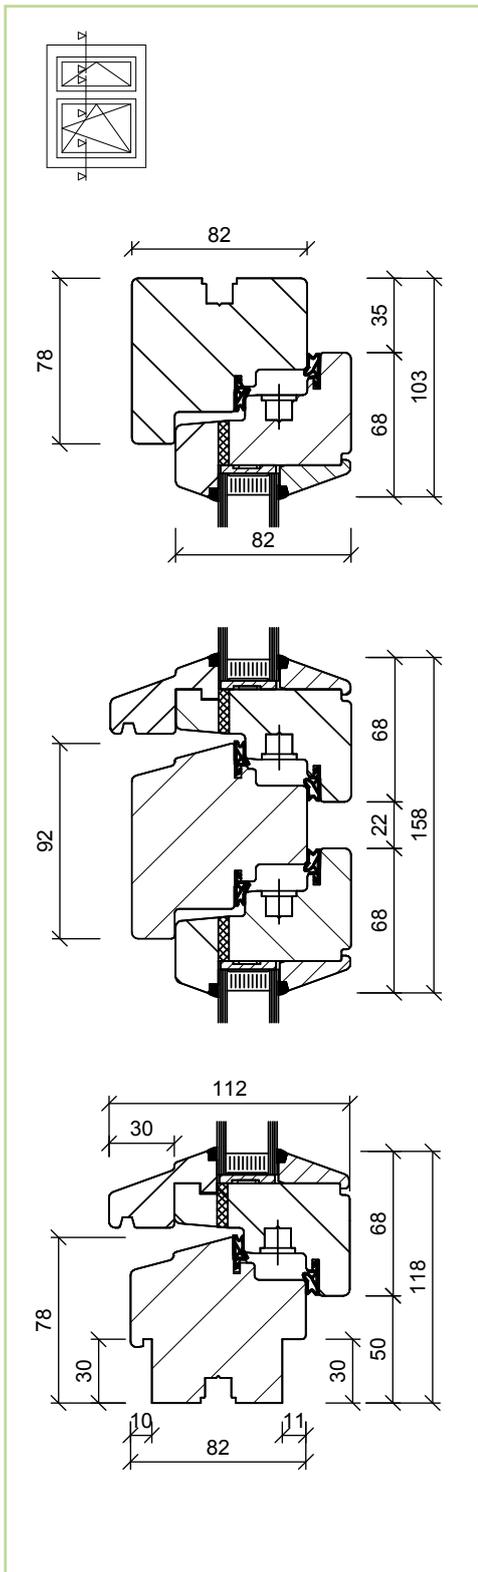



**System: HDF 82 Antik**

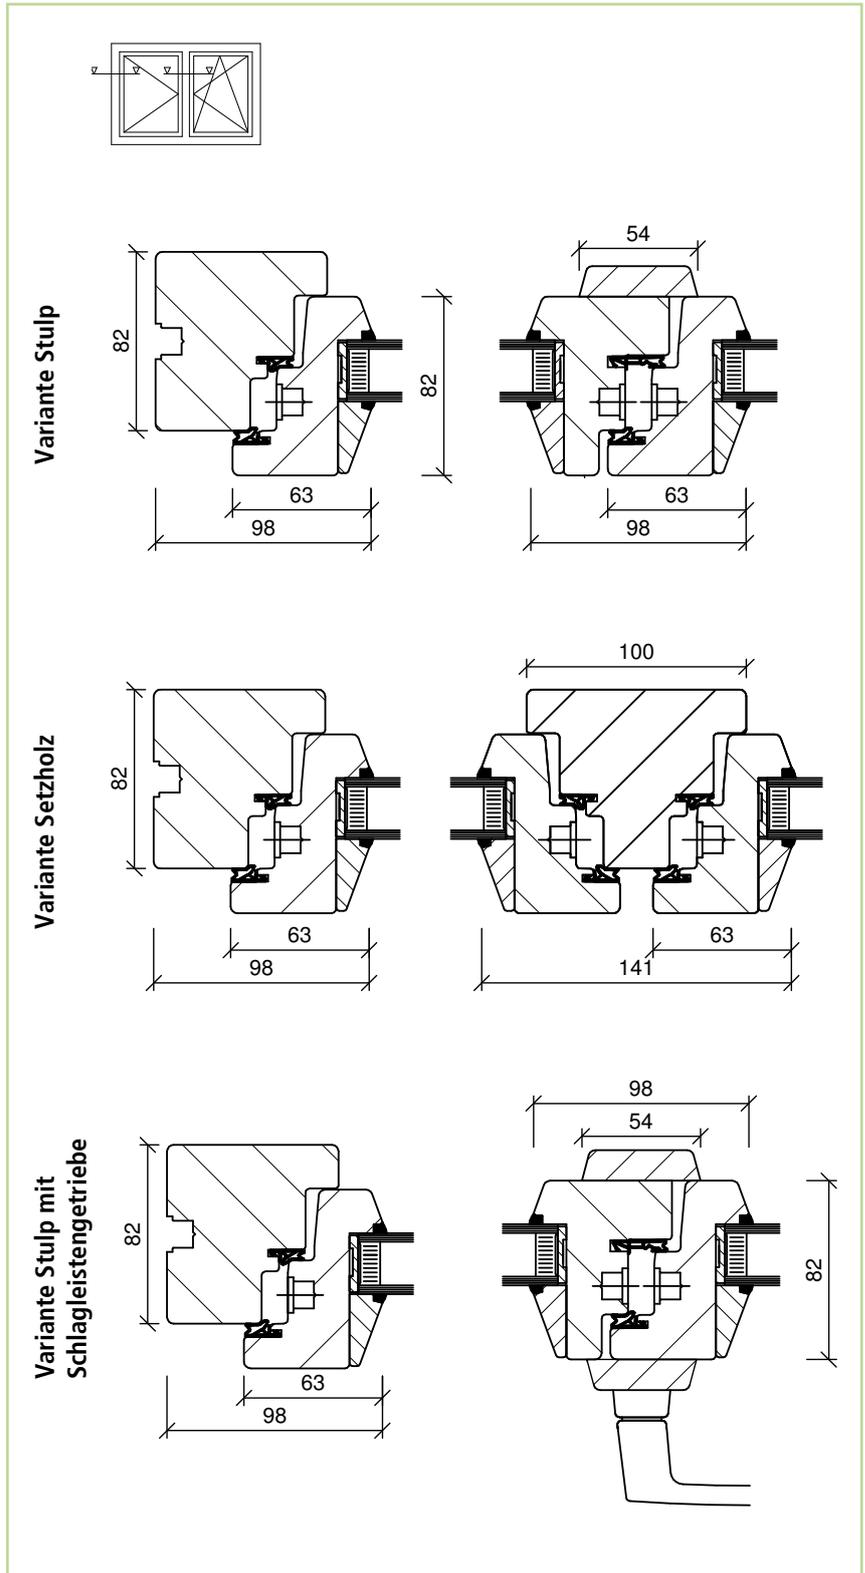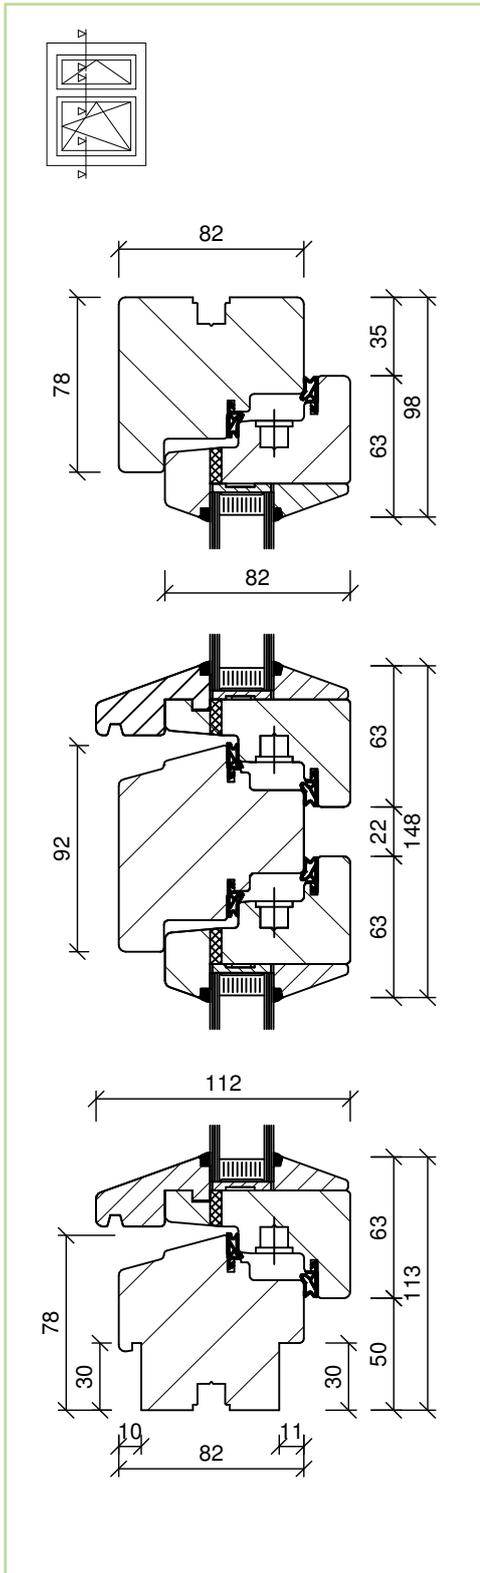

**System: HDF 82 Antik Plus**

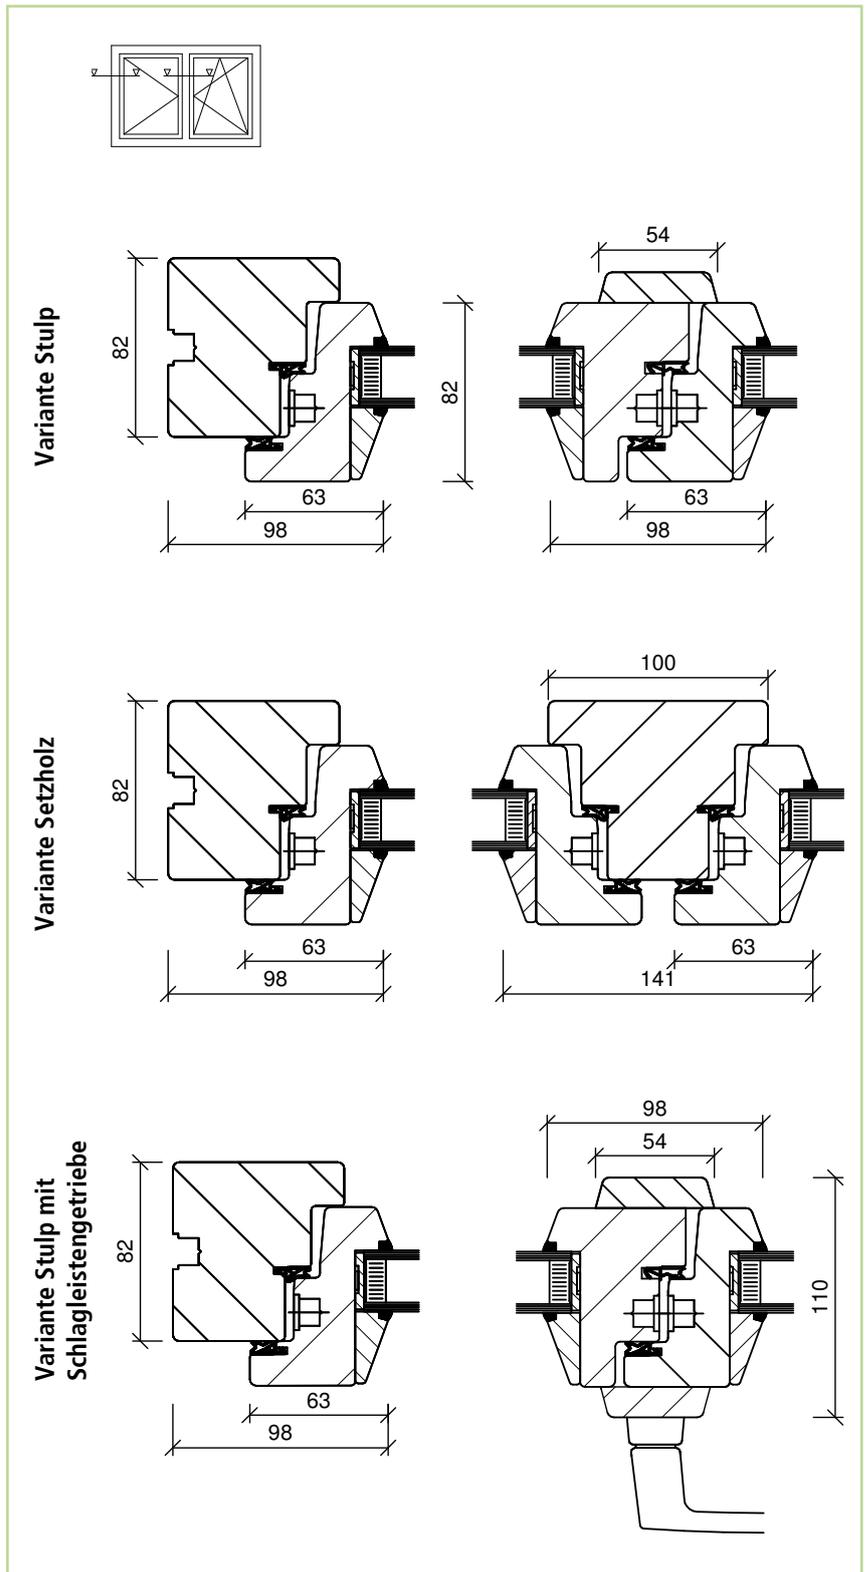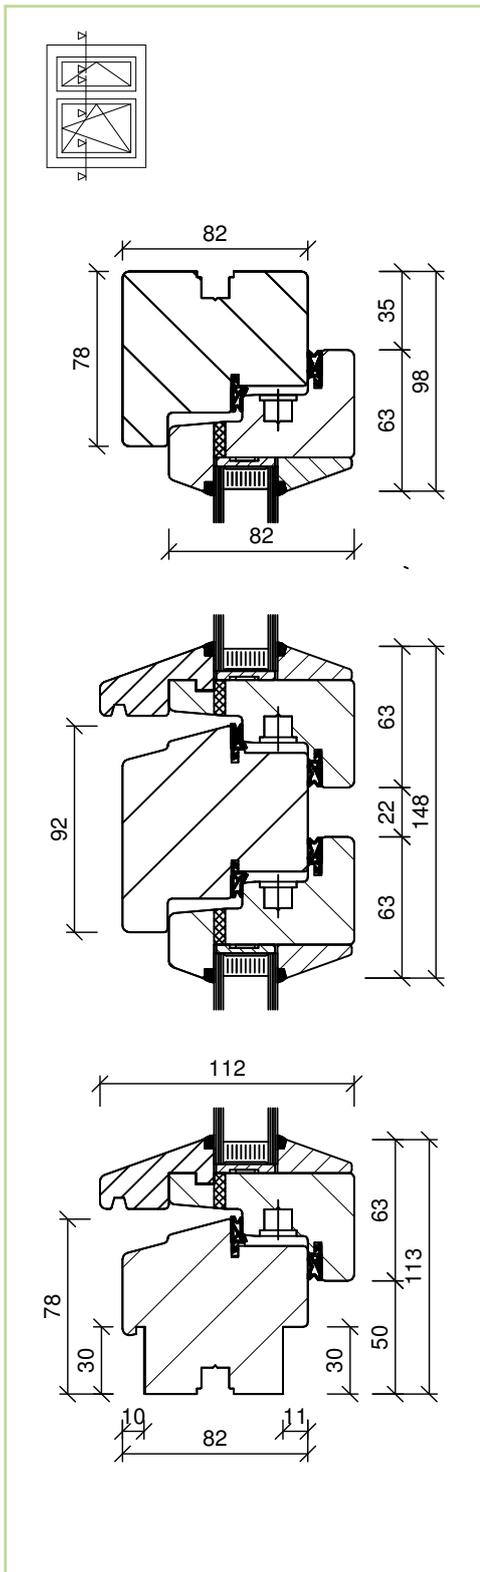

**System: HDF 68 Stil**

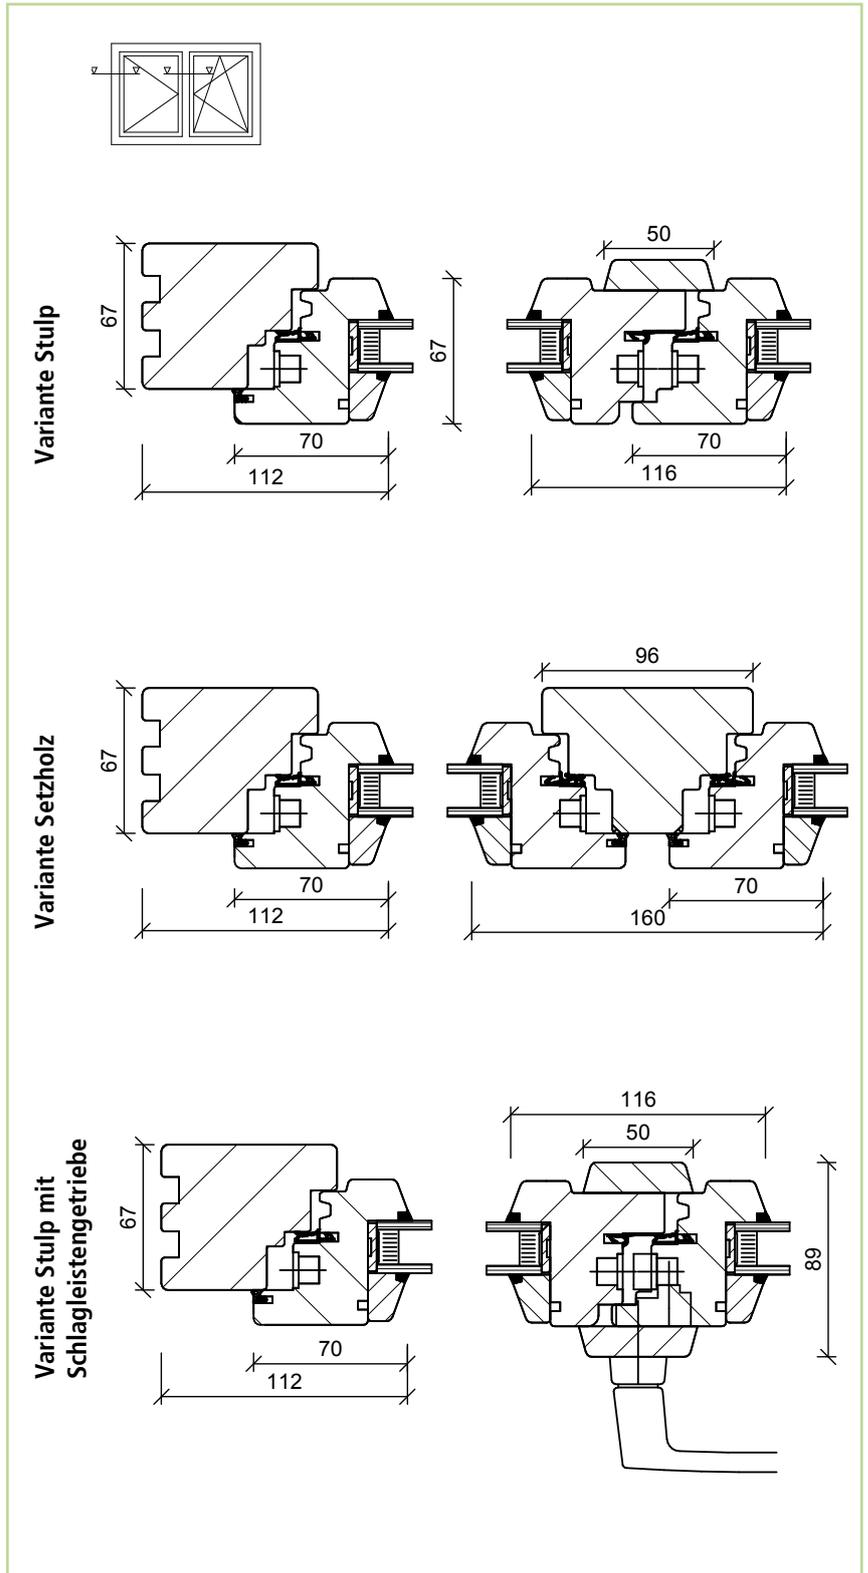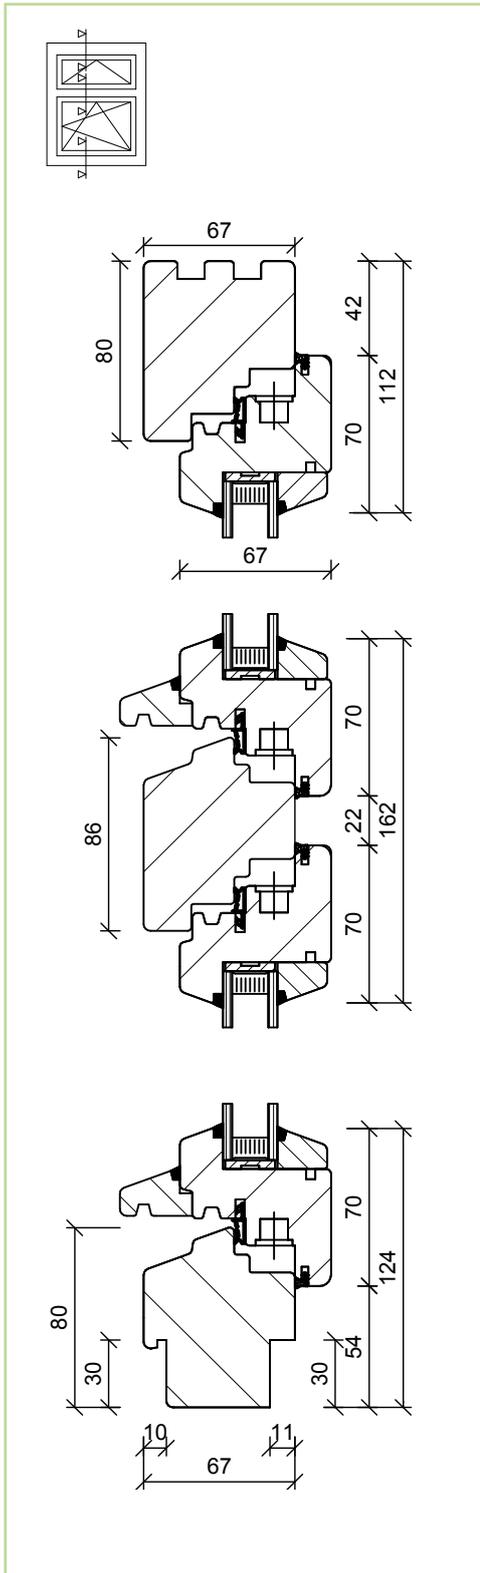

## Zierprofile

Sonderanfertigungen von speziellen Zierprofilen nach exaktem historischen Vorbild möglich.

**Kopfstück**  
abgebildet:



K 16

weitere Beispiele:



So 5



So 3



So 2

**Wasserschenkel**  
abgebildet:



KP 4

weitere Beispiele:



KP 1



Sokä 2



KP 3

**Zierschlagleisten**  
abgebildet:



S 5

weitere Beispiele:



S 3



S 14



Sol 1

**Fußstück**  
abgebildet:



F 5

weitere Beispiele:



F 42



F 12



F 8

**Zwischenstück**  
ohne Abbildung, weitere Beispiele




Z 3



Z 6



Z 8

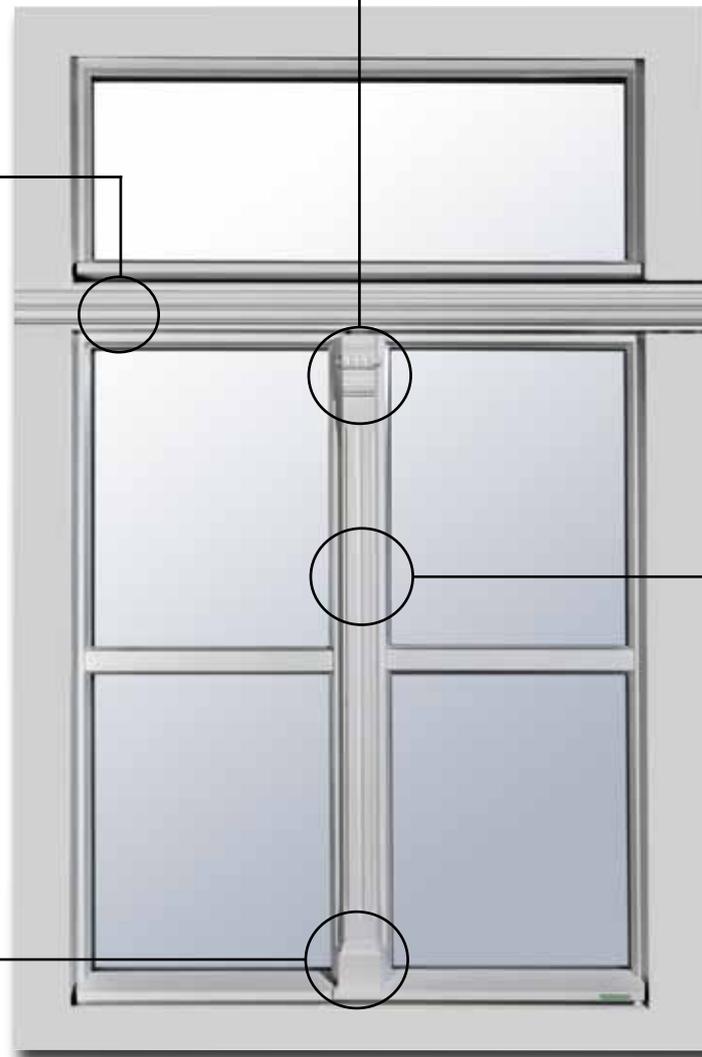



K 5114



# **KNEER - SÜD FENSTER**

Wohnen mit Weitblick



## **KNEER GmbH**

Fenster und Türen  
Horst-Kneer-Straße 1  
72589 Westerheim  
Telefon 07333 / 83-0  
Telefax 07333 / 83-240  
E-Mail: info@kneer.de

## **SÜD-FENSTERWERK**

GmbH & Co. Betriebs-KG  
Rothenburger Straße 39  
91625 Schnelldorf  
Telefon 07950 / 81-0  
Telefax 07950 / 81-253  
E-Mail: info@suedfenster.de

## **SÜD-BAUELEMENTE GmbH**

Ludwig-Erhard-Straße 4  
03238 Massen  
Telefon 03531 / 7991-14  
Telefax 03531 / 5011-51  
E-Mail: info@suedfenster.de



[www.kneer-suedfenster.de](http://www.kneer-suedfenster.de)

Stand Juni 2018